


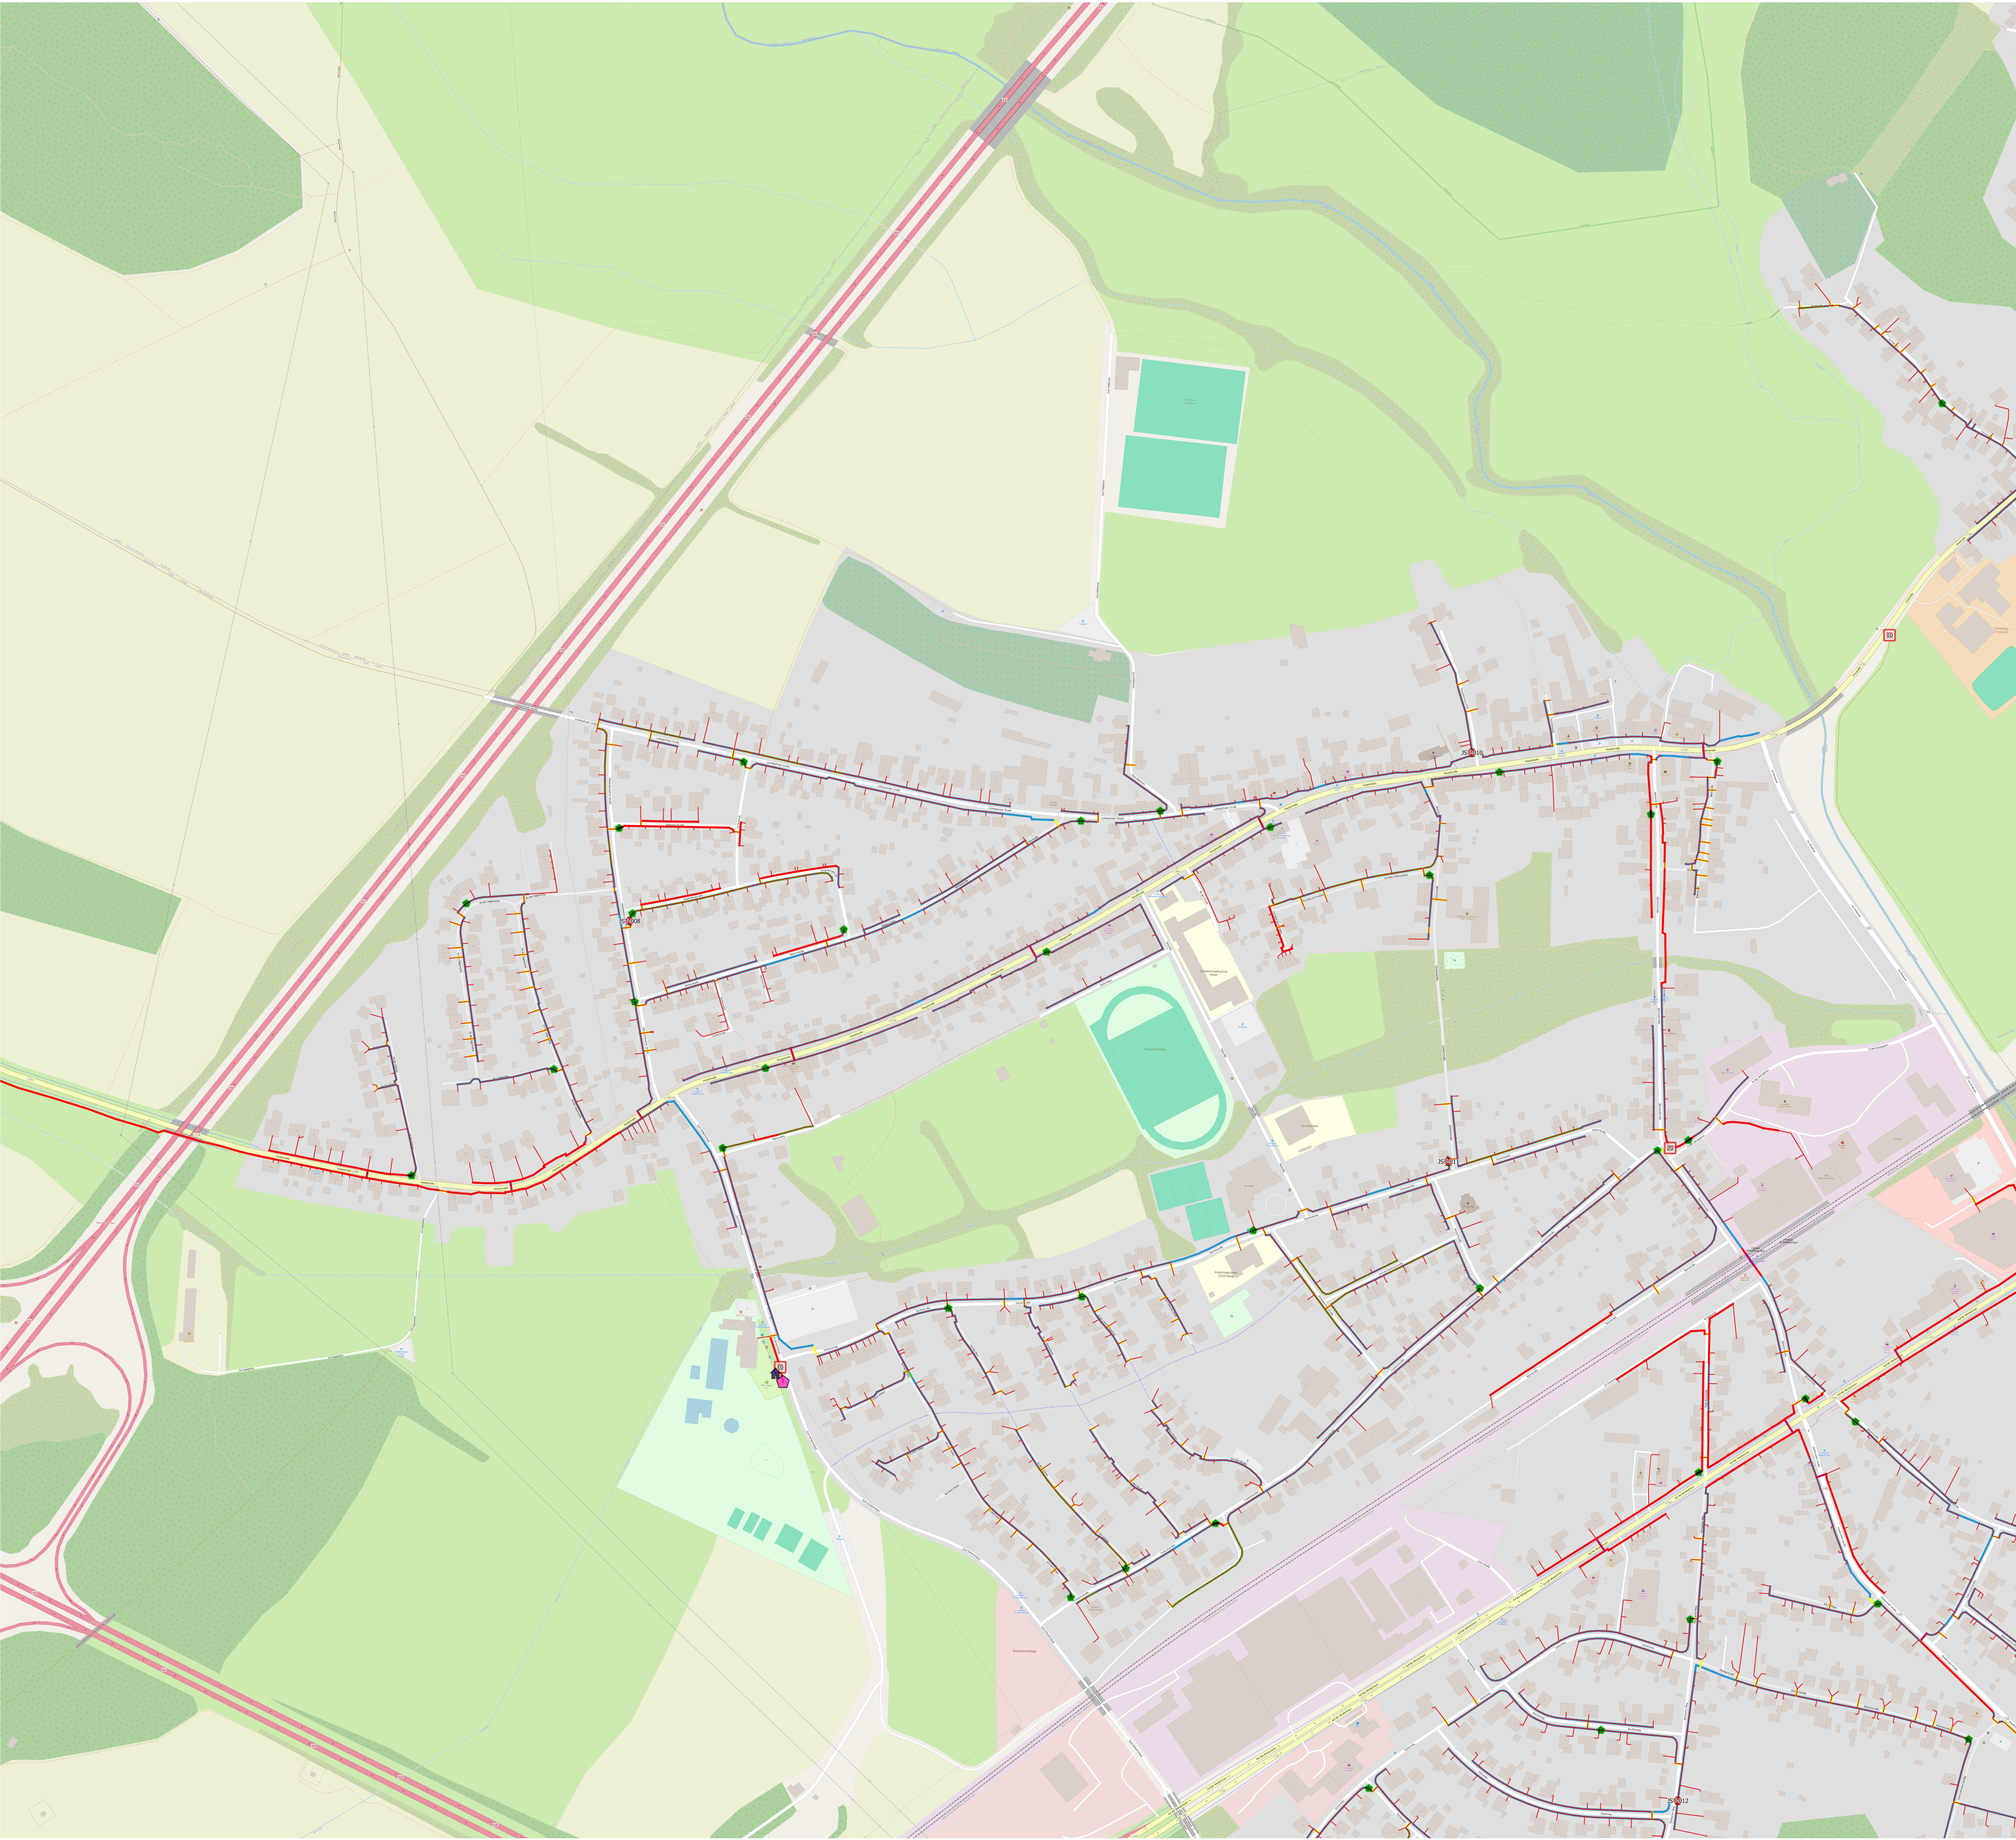

Ausbauplanung

Symbolik und Objektbeschreibung

- Central Offices
- Primary Distribution Points
- FCP (Kabinett)
- DP (Kabinett)
- Drop Cables

Oberflächen:

- Asphalt
- HDD - Spülbohrung
- Pflaster
- Querung
- unbefestigt



Firmenname und Adresse

Deutsche Glasfaser
Klaus- Bungert-Straße 8
40468 Düsseldorf

Projektname	Kirkel 6391 Polygon Limbach-Nord
-------------	-------------------------------------

Zeichnungsart / Planart	Trassenplan
-------------------------	-------------

Erstellt von	Hazal Sen	Geprüft von	Hazal Sen
--------------	-----------	-------------	-----------

Projektnummer	6391	Version	V2
---------------	------	---------	----

Versionsbeschreibung	LLD V2
----------------------	--------